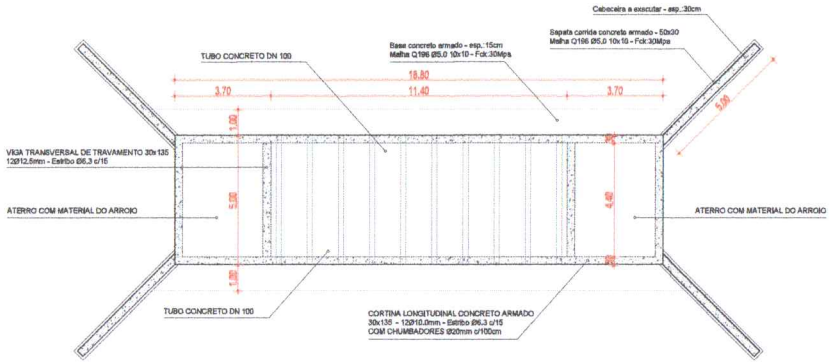

Planta Baixa
Escala: 1/100

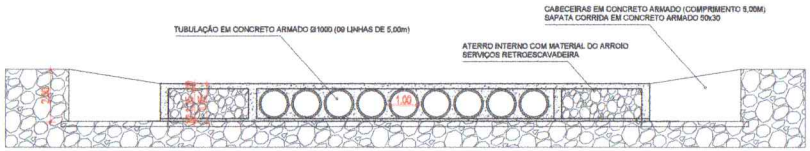

Corte Longitudinal
Escala: 1/100

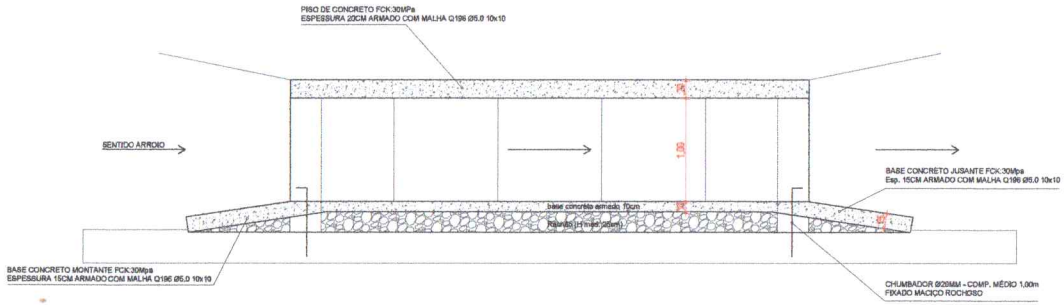

Corte Transversal
Escala: 1/25

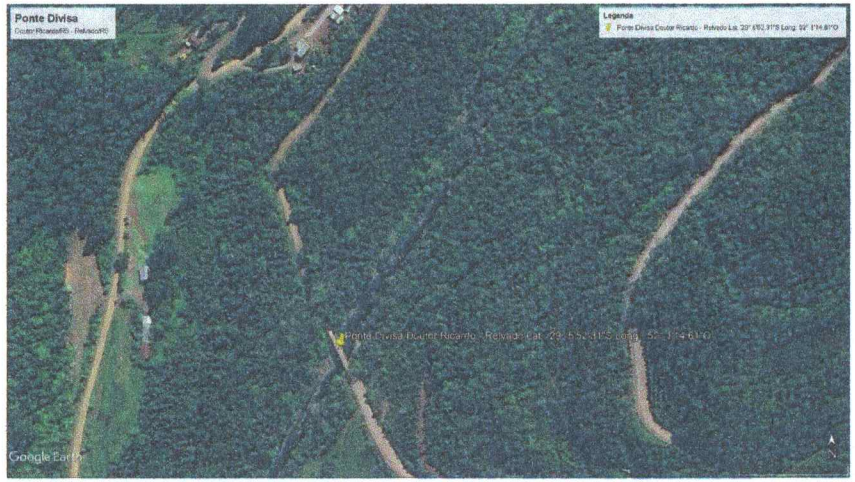

Situação/Localização
COORDENADAS: LATITUDE 29°5'52.31"S LONGITUDE 52°1'14.61"O

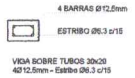

Detalhe Ferragem
VIGA SOBRE TUBOS

Detalhe Ferragem
CORTINAS E VIGAS

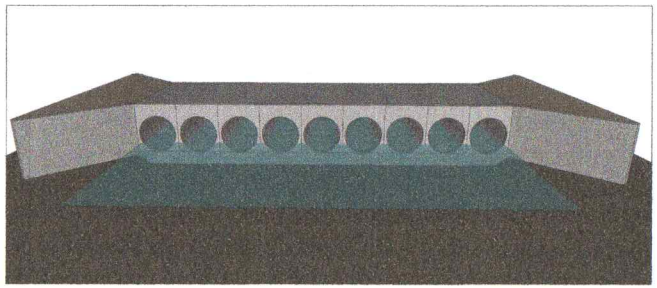

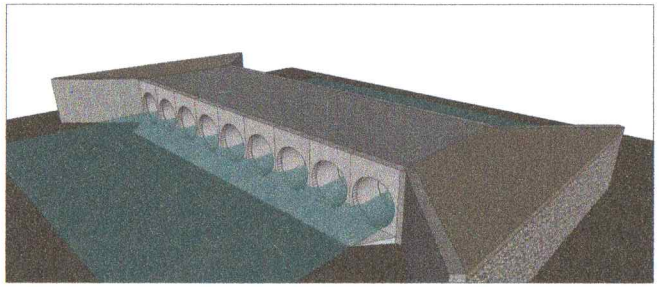

Perspectivas
Sem Escala

PROJETO PASSAGEM MOLHADA DR RICARDO-RELVADO/RS

Responsável(eis) Técnico(s): Henrique Ferronato Nardi, Engenheiro Civil, CREA RS/223324	Proprietário(s): Prefeitura de Doutor Ricardo, CNPJ: 01.613.360/0001-21

Endereço: Estrada Geral Doutor Ricardo - Relvado/RS

Descrição: Planta Baixa, Situação/Localização, Cortes, Detalhes e Perspectivas

Desenho: Alex Radaelli	Escala: Indicada

Área Total: 94,00 m²	Data: Julho/2024	Prancha: 01/01